TECNOLOGIA DELLE COSTRUZIONI - SIMBOLOGIA

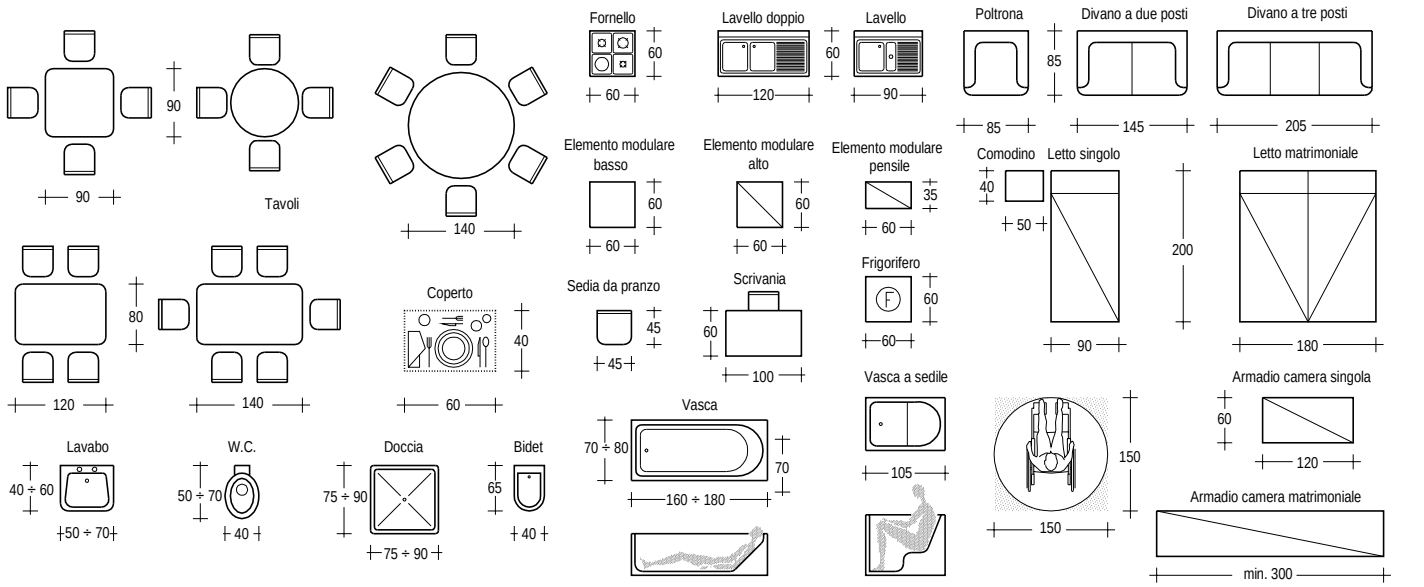

SCALE

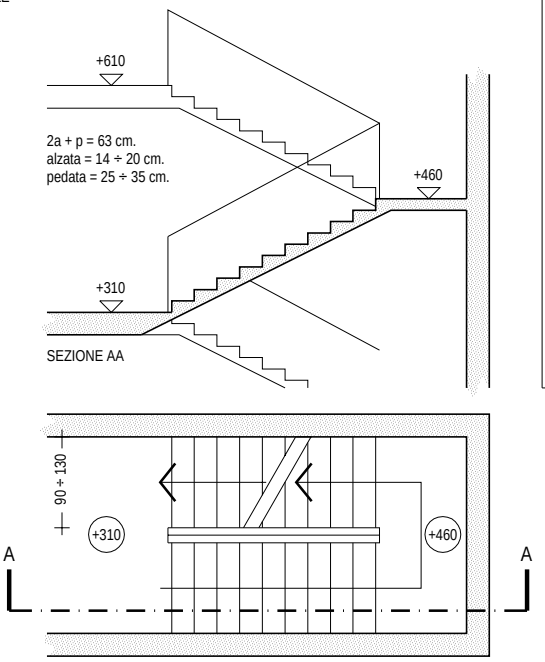

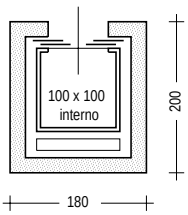

Ascensore per 4 persone

PORTE E FINESTRE

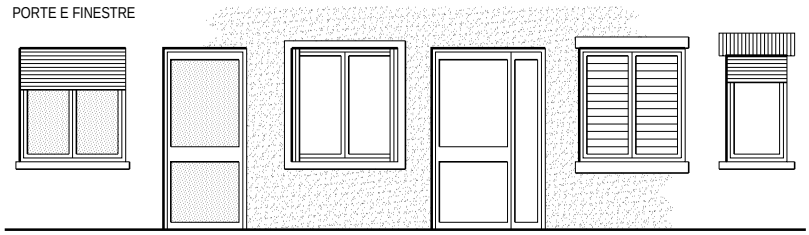

Porte a due ante	100 ÷ 130
Porte interne	80 ÷ 90
Finestre con 1 anta	60 ÷ 100
Finestre con 2 ante	110 ÷ 140
Finestre con 3 ante	150 ÷ 210

PROSPETTI

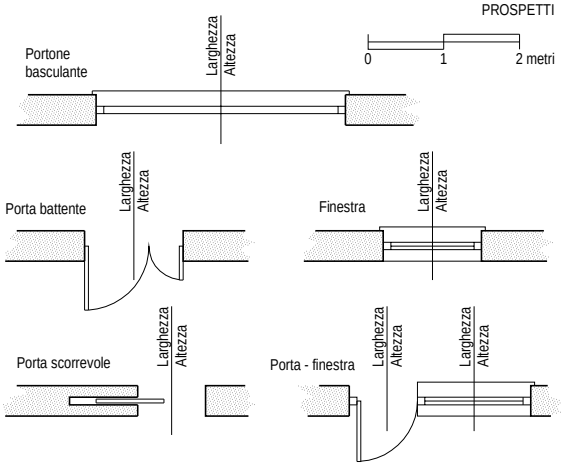

DIMENSIONI MINIME DI AGIBILITA'

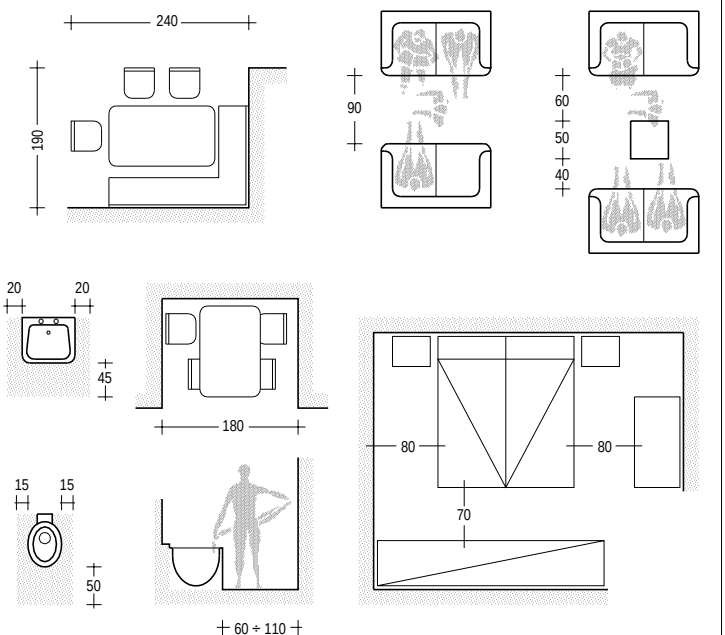

QUOTATURE

All'interno di ogni vano significativo deve essere riportata la tabella R.A.I. (Rapporto Aero Illuminante) che indica le seguenti grandezze espresse in mq.

Sup. Vano	Volume
Sup. Finestra	Sup. Vano
	Sup. Fin.

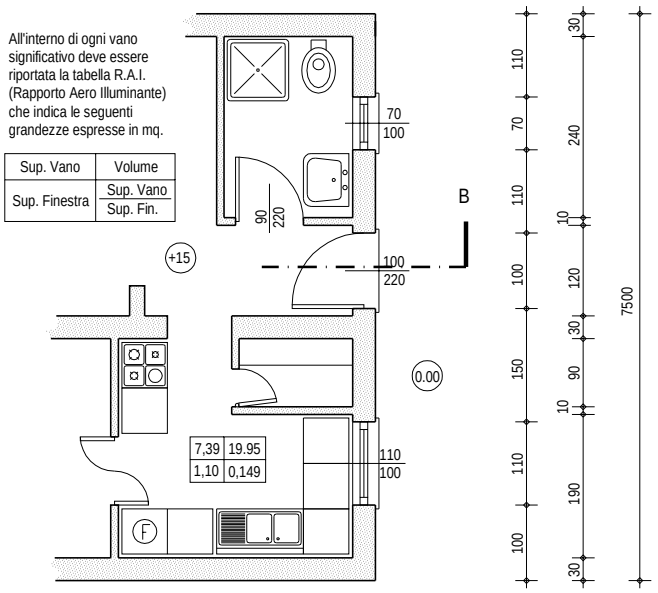

® M. Albertin 2002